


Projeto Elétrico - Aterro sanitário
Escala 1:50

LEGENDAS			
	PONTO DE LUZ LED NO TETO.		CA. DE SAÍDA DO PASSADIM DE TELEFONE MEIA (1600 MM).
	TOMADA DE LUZ, BAIXO (300 mm).		ELETRÓDUTO EMBUTIDO NO TETO.
	TOMADA DE LUZ, MÉDIA (1300 mm).		ELETRÓDUTO EMBUTIDO NO PAREDE.
	TOMADA DE LUZ, ALTA (2000 mm).		CONDUTOR FASE.
	INTERRUPTOR SIMPLES.		CONDUTOR NEUTRO.
	INTERRUPTOR PARALELO.		CONDUTOR RETORNO.
	QUADRO GERAL DE LUZ E FORÇA.		CONDUTOR PROTEÇÃO.

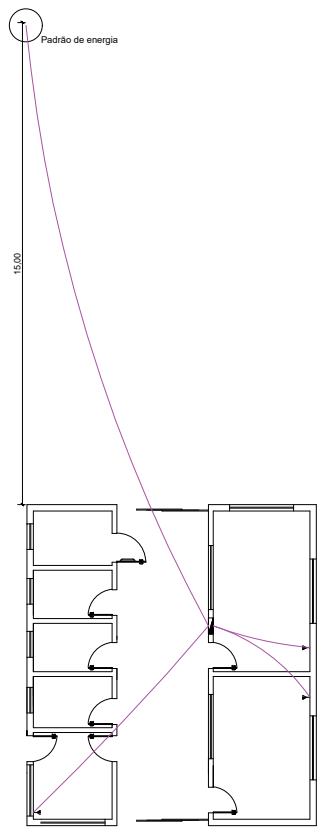

Projeto elétrico (Pontos para telefone) - Aterro sanitário
Escala 1:100

PROJETO BÁSICO - ATERRO SANITÁRIO

TÍTULO: Projeto Elétrico e Telefônico
ASUNTO: Projeto Elétrico e Telefônico do Centro de Controle do Aterro Sanitário - CIPP
LOCAL: Rodovia Assis Chateaubriand, Km 425, Bairro Laranjeiras, Município Pirapozinho - SP
PROPRIETÁRIO: Consórcio Intermunicipal do Pontal do Paranapanema

Folha: 3 / 9

Conteúdo: Projeto Elétrico e Telefônico do Centro de Controle do Aterro Sanitário - CIPP

Situação
Sem Escala



Consórcio Intermunicipal do Pontal do Paranapanema
 Presidente: Itamar dos Santos Silva

Áreas

Escritório: 13,34 m²
 Sala de Reunião: 15,00 m²
 Guarita: 6,62 m²
 Cozinha: 3,91 m²
 Banheiro Masc: 3,68 m²
 Banheiro Fem: 3,68 m²
 Banheiro Access: 4,17 m²
 Circulação Comum: 28,49 m²

Área total construída: 90,00 m²

AUTOR E RESPONSÁVEL TÉCNICO PELO PROJETO:
 Rodolfo Serraglio
 Engenheiro Civil - Crea-SP 5063939616 - SP



Escala: Indicadas

Desenho: Ama Carlu Góes Santos
 Luana Barbosa Bonfim

Data: Janeiro de 2.019

ART: 28027230190059743

Aprovação: