

PROJETO BÁSICO - ATERRO SANITÁRIO

TÍTULO:
Projeto de Sistema de Proteção Contra Descargas Atmosféricas - SPDA

ASUNTO:
Projeto de SPDA do Centro de Controle do Aterro Sanitário - CIPP

LOCAL:
Rodovia Assis Chateaubriand, Km 425, Bairro Laranjeiras, Município Pirapozinho - SP

PROPRIETÁRIO:
Consórcio Intermunicipal do Pontal do Paranapanema

Folha:

6 / 9

Conteúdo:

Projeto de SPDA do Centro de Controle do Aterro Sanitário - CIPP

Situação

Sem Escala



Consórcio Intermunicipal do Pontal do Paranapanema
Presidente: Itamar dos Santos Silva

Áreas

Escritório: 13,34 m²
Sala de Reunião: 15,00 m²
Guarita: 6,62 m²
Cozinha: 3,91 m²
Banheiro Masc: 3,68 m²
Banheiro Fem: 3,68 m²
Banheiro Acess: 4,17 m²
Circulação Comum: 28,49 m²

Área total construída: 90,00 m²

AUTOR E RESPONSÁVEL TÉCNICO PELO PROJETO:

Rodolfo Serraglio
Engenheiro Civil Crea-SP 5063939616 - SP



Escala:

Indicadas

Desenho:

Ana Carla Góes Santos
Luana Barbosa Bomfim



Data:

Janeiro de 2019

ART:


28027230190059743

Aprovação:

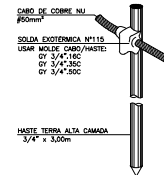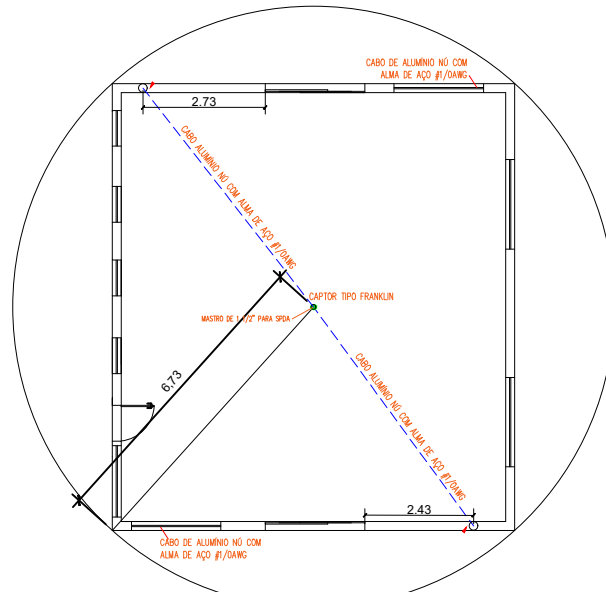


MASTE TOTALMENTE GRAVADA NO SOLO, SENDO A DIREÇÃO Q/D CABO A APROXIMADAMENTE 30cm DE PROFUNDIDADE.

DETALHE DE MASTE DE ATERRAMENTO 3/4\"/>

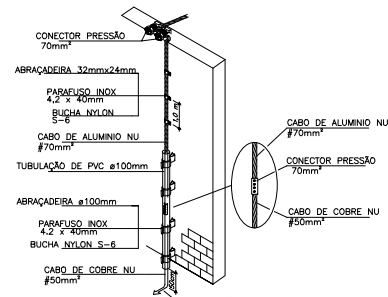

DETALHE DE DESCIDA DO PARA-RAIO Sem escala

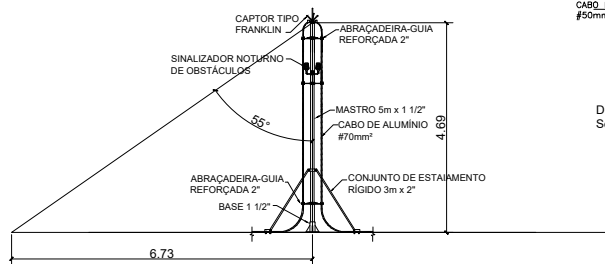

DETALHE PARA-RAIO TIPO FRANKLIN Nível IV Escala 1:100