


PARQUE SÃO FRANCISCO

70
20

1280

ELEVAÇÃO FRONTAL
Esc. 1/25

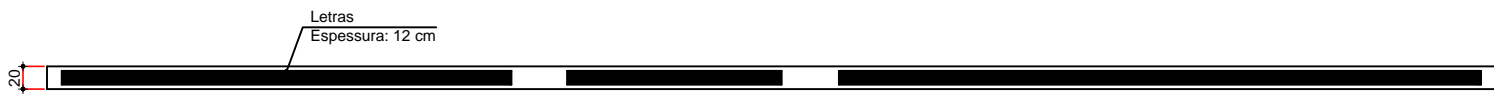

20

1280

PLANTA
Esc. 1/25

APROVAÇÃO

OBRA

REVITALIZAÇÃO PARQUE SÃO FRANCISCO

PROPRIETÁRIO

PREFEITURA MUNICIPAL DE NARANDIBA - SP

COORDENADAS GEGRÁFICAS

XXX
XXX

LOCAL

TÍTULO

LETREIRO; ELEVAÇÃO; PLANTA

PROJETO

EXECUÇÃO

ESCALA
INDICADA

DATA
05/2021

DESENHO

01/
10